



ERLEBEN, WAS VERBINDET.

Deutsche Telekom Technik GmbH
PTI 14, B1
Schürerstr. 9, 97080 Würzburg
Auktor Ingenieur GmbH
Berliner Platz 9
87080 Würzburg

REFERENZEN Prj. Nr. Wie23-0002, Schreiben vom 11.12.2024
ANSPRECHPARTNER FRef PTI 14, [REDACTED]
TELEFONNUMMER 0931/33-6687
DATUM 24.01.2025
BETRIFFT Gemeinde Wiesenbronn
Bebauungsplan „Am Wiesbach“

Frühzeitige Beteiligung der Behörden und sonstigen TöB gemäß § 4 Abs. 1 BauGB

Sehr geehrte Damen und Herren,

vielen Dank für die Information zur o. g. Maßnahme.

Die Telekom Deutschland GmbH (nachfolgend Telekom genannt) - als Netzeigentümerin und Nutzungs-
berechtigte i. S. v. § 125 Abs. 1 TKG - hat die Deutsche Telekom Technik GmbH beauftragt und bevollmächtigt,
alle Rechte und Pflichten der Wegesicherung wahrzunehmen sowie alle Planverfahren Dritter entgegenzunehmen
und dementsprechend die erforderlichen Stellungnahmen abzugeben.

Zur Aufstellung des Bebauungsplanes „Am Wiesbach“ nehmen wir wie folgt Stellung:

Im bzw. am Rande des Geltungsbereiches befinden sich teilweise Telekommunikationslinien der Telekom
(siehe beigefügten Bestandsplan).

Dieser Bestandsplan ist nur für Ihre Planungszwecke bestimmt und darf nicht an Dritte weitergegeben wer-
den.

Die Aufwendungen der Telekom müssen bei der Verwirklichung des Bebauungsplanes so gering wie möglich
gehalten werden. Deshalb bitten wir, unsere Belange wie folgt zu berücksichtigen und in den Bebauungsplan
mit aufzunehmen:

Auf die vorhandenen, dem öffentlichen Telekommunikationsverkehr dienenden Telekommunikationslinien, ist
bei Ihren Planungen grundsätzlich Rücksicht zu nehmen.

Der Bestand und der Betrieb der vorhandenen Telekommunikationslinien müssen weiterhin gewährleistet
bleiben.



DATUM

EMPFÄNGER

SEITE 2

In den geplanten Straßenverkehrsflächen sind geeignete und ausreichende Trassen mit einer Leitungszone von ca. 0,2 m bis 0,3 m für die Unterbringung der Telekommunikationslinien der Telekom vorzusehen.

Hinsichtlich geplanter Baumpflanzungen ist das "Merkblatt Bäume, unterirdische Leitungen und Kanäle" der Forschungsgesellschaft für Straßen- und Verkehrswesen, Ausgabe 2013; siehe insbesondere Abschnitt 6, zu beachten.

Bei der Bauausführung ist darauf zu achten, dass Beschädigungen der vorhandenen Telekommunikationslinien vermieden werden und aus betrieblichen Gründen (z. B. im Falle von Störungen) der ungehinderte Zugang zu den Telekommunikationslinien jederzeit möglich ist.

Es ist erforderlich, dass sich die Bauausführenden vor Beginn der Arbeiten über die Lage der zum Zeitpunkt der Bauausführung vorhandenen Telekommunikationslinien der Telekom informieren.

Hierzu bieten wir Ihnen bzw. der Baufirma eine kostenfreie Auskunft im Internet über das System TAK (Trassenauskunft Kabel <https://trassenauskunftkabel.telekom.de/start.html>).

Weiterhin besteht die Möglichkeit diesbezügliche Auskünfte auch unter der Mail-Adresse <mailto:Planauskunft.Sued@telekom.de> bzw. über Fax: 0391 / 5802 13737 zu erhalten.

Die Kabelschutzanweisung der Telekom ist zu beachten.


Die Telekom prüft derzeit die Voraussetzungen zur Errichtung eigener Telekommunikationslinien in Baugebieten. Je nach Ausgang dieser Prüfungen wird die Telekom eine Ausbauentscheidung treffen. Vor diesem Hintergrund behält sich die Telekom vor, bei einem bereits bestehenden oder geplanten Ausbau einer TK-Infrastruktur durch einen anderen Anbieter auf die Errichtung eines eigenen Netzes zu verzichten.

Bitte teilen Sie uns rechtzeitig zum Zweck der Koordinierung mit, welche eigenen oder Ihnen bekannten Maßnahmen Dritter im Geltungsbereich stattfinden werden.

Mit freundlichen Grüßen

Anlagen:

Bestandsplan

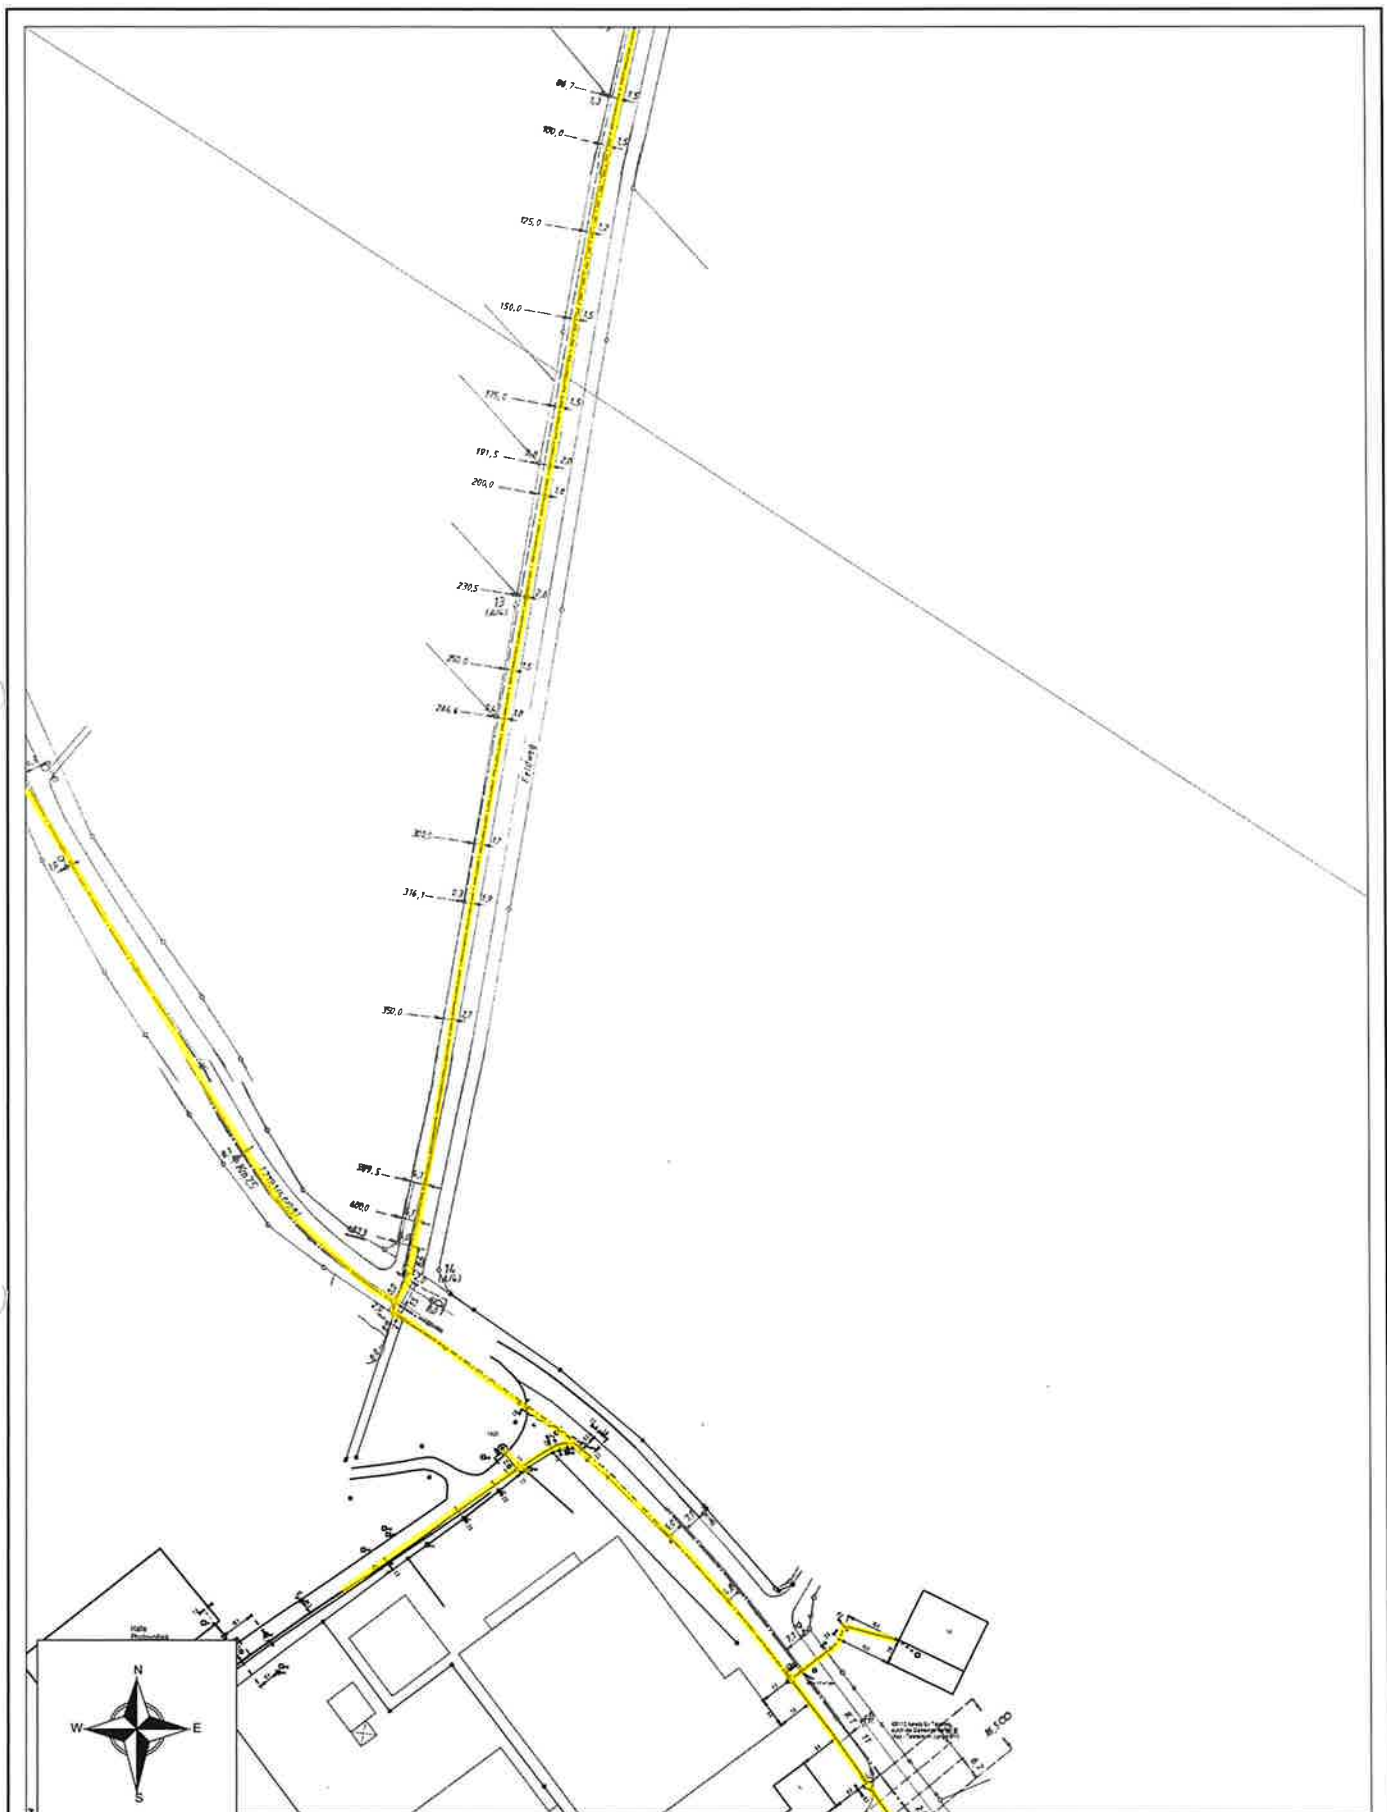

vorh. Telekommunikationslinien
-> in Betrieb



ATVh-Bez.: Wiesenbrenn, BGP "Am Wiesbach"		ATVh-Nr.:	
TI NL	Süd		
PTI	Würzburg		
ONB	Kleinlangheim	AsB	1
Bemerkung:		VsB	
		Name	T NL Süd, PTI 14, Sachs
		Datum	24.01.2025
		Sicht	Lageplan
		Maßstab	1:1000
		Blatt	1



AT/Vh-Bez.: Wiesenbrunn, BWP "Am Wiesbach"		AT/Vh-Nr.:	
TI NL	Süd		
PTI	Würzburg		
ONB	Kleinlangheim	AsB	1
Bemerkung:		VaB	
		Name	T NL Süd, PTI 14, Sachs
		Datum	24.01.2025
		Sicht	Lageplan
		Maßstab	1:1000
		Blatt	1