



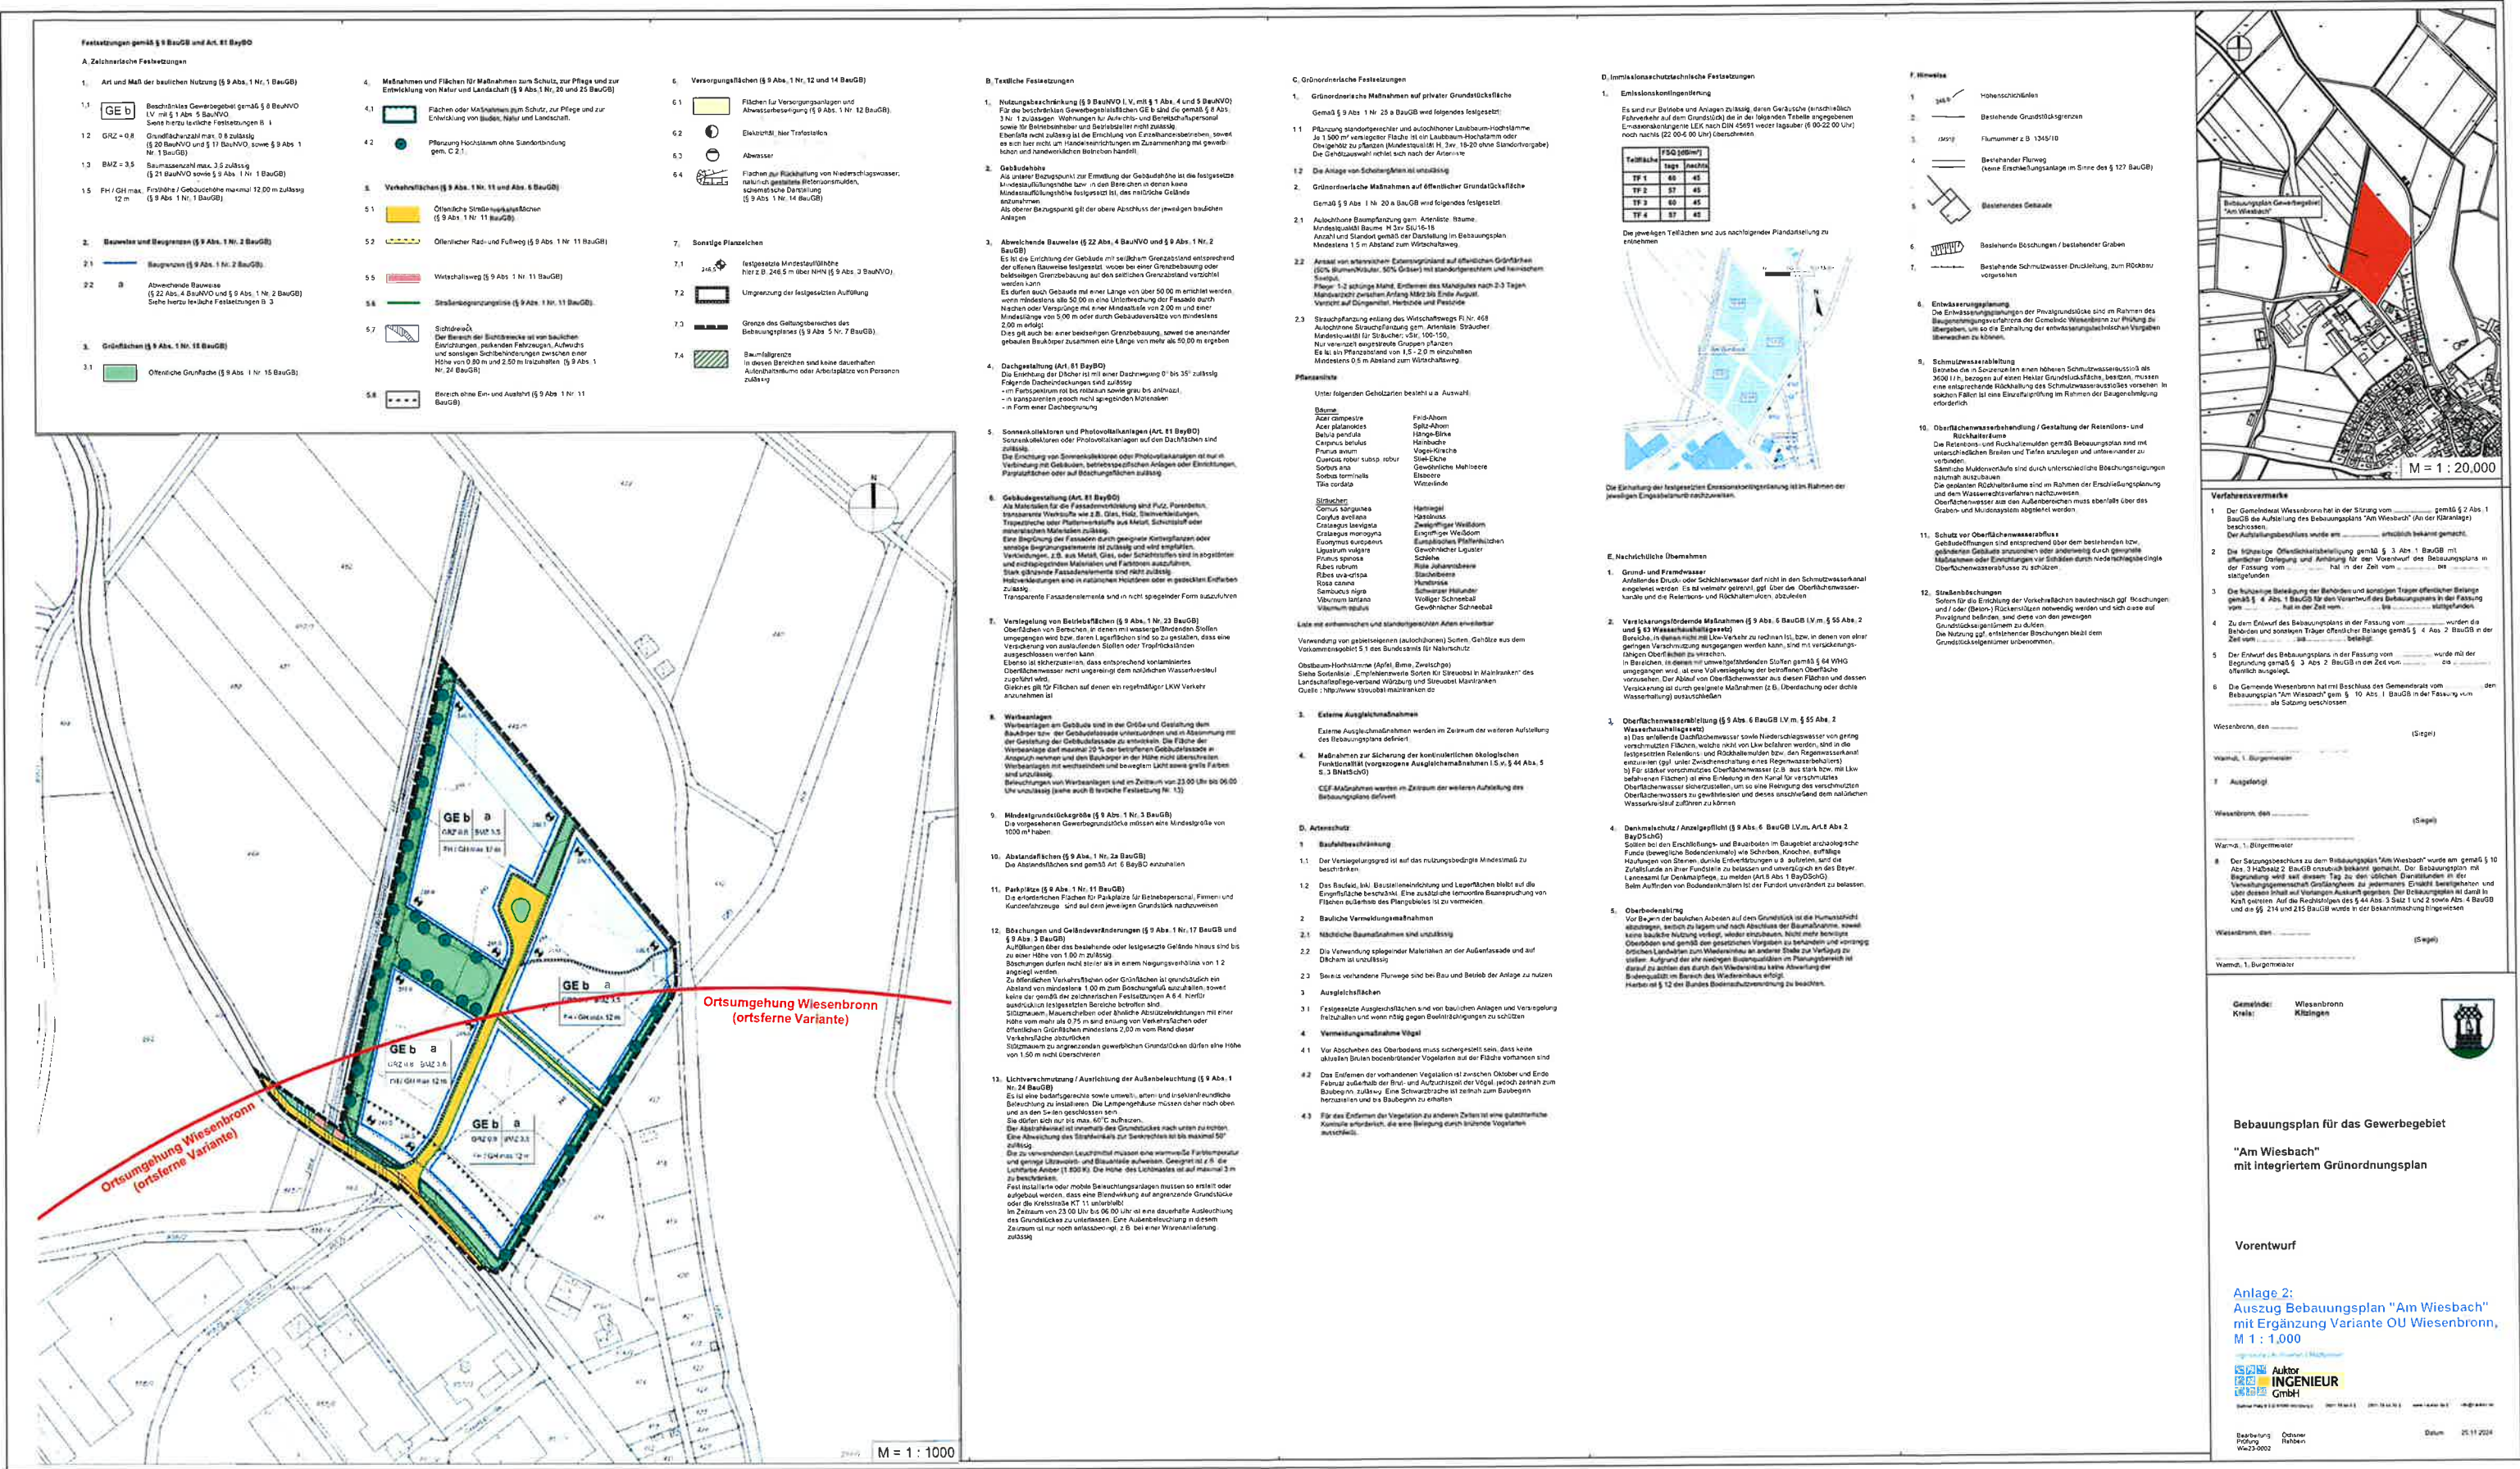

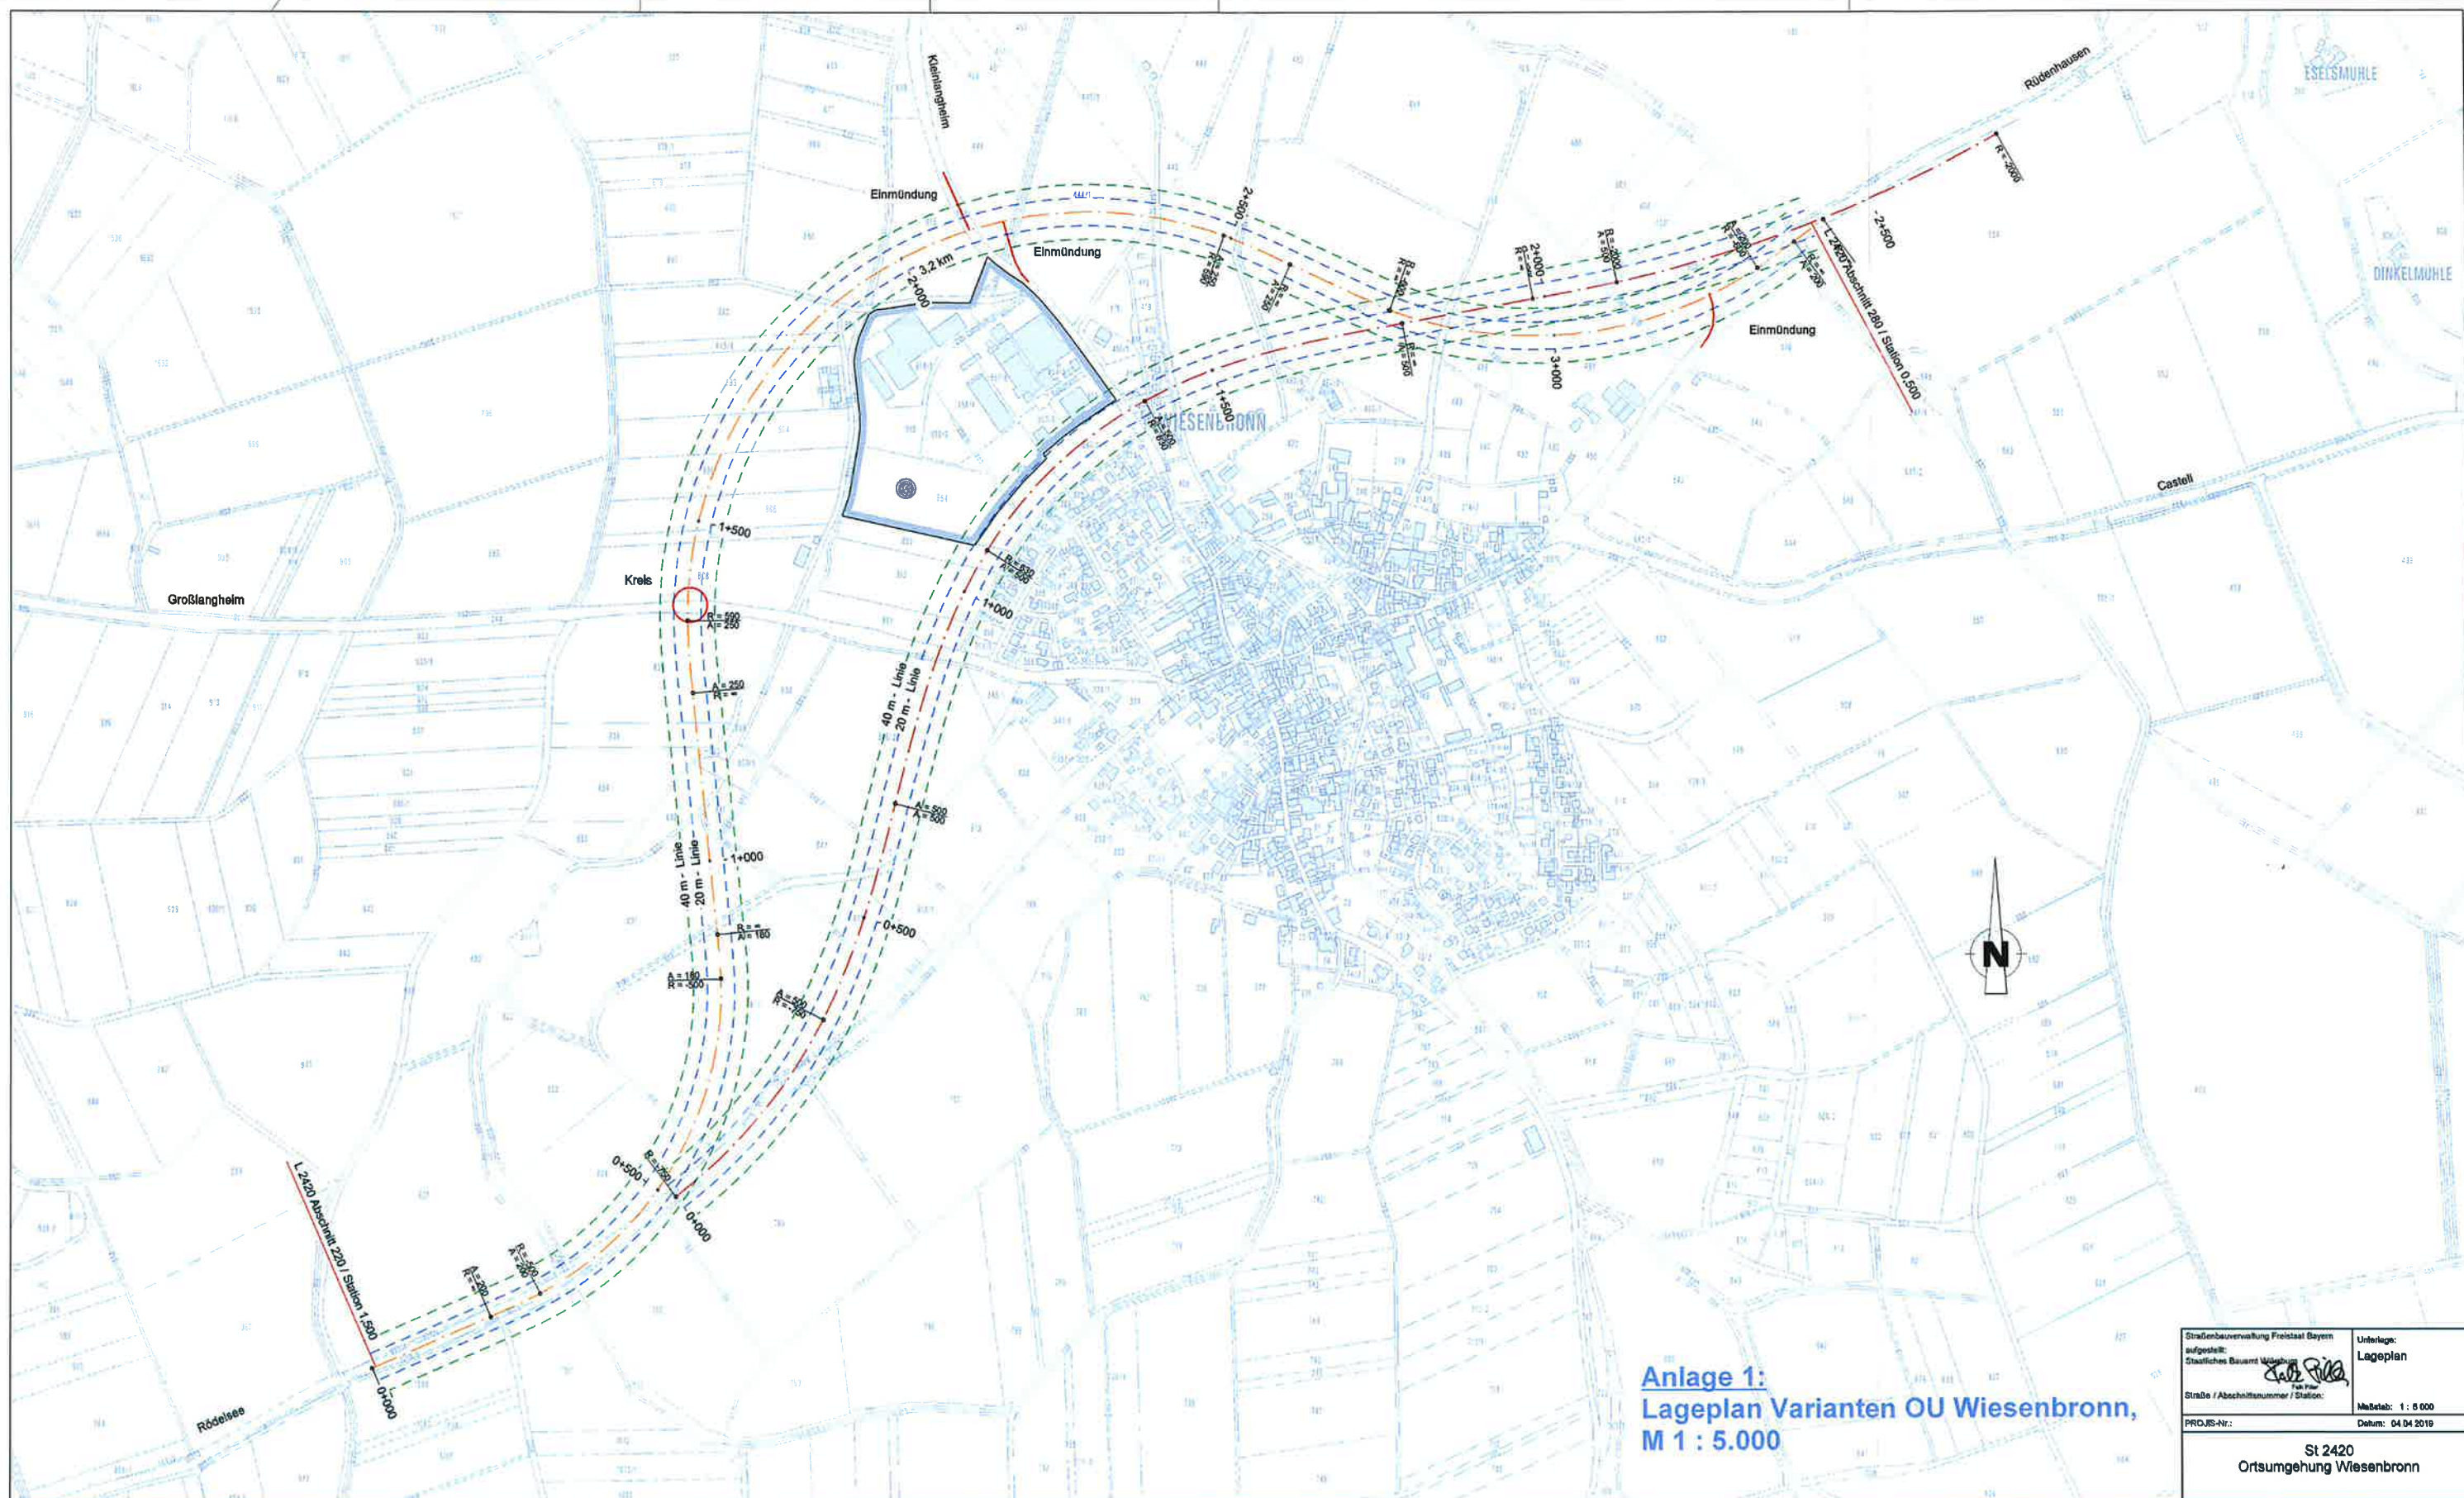

**Anlage 1:**  
**Lageplan Varianten OU Wiesenbronn,**  
**M 1 : 5.000**

|                                                                                         |                        |
|-----------------------------------------------------------------------------------------|------------------------|
| Straße / Abschnittsnummer / Station:<br>L 2420                                          | Maßstab: 1 : 5.000     |
| PROJEKT-Nr.:                                                                            | Datum: 04.04.2019      |
| St 2420<br>Ortsumgehung Wiesenbronn                                                     |                        |